

nabobygg

bod


terrasse

terrasse  
trapp ned til terreng

hovedinngang  
med utetak

eksisterende terreng (fjell)

FASADE VEST

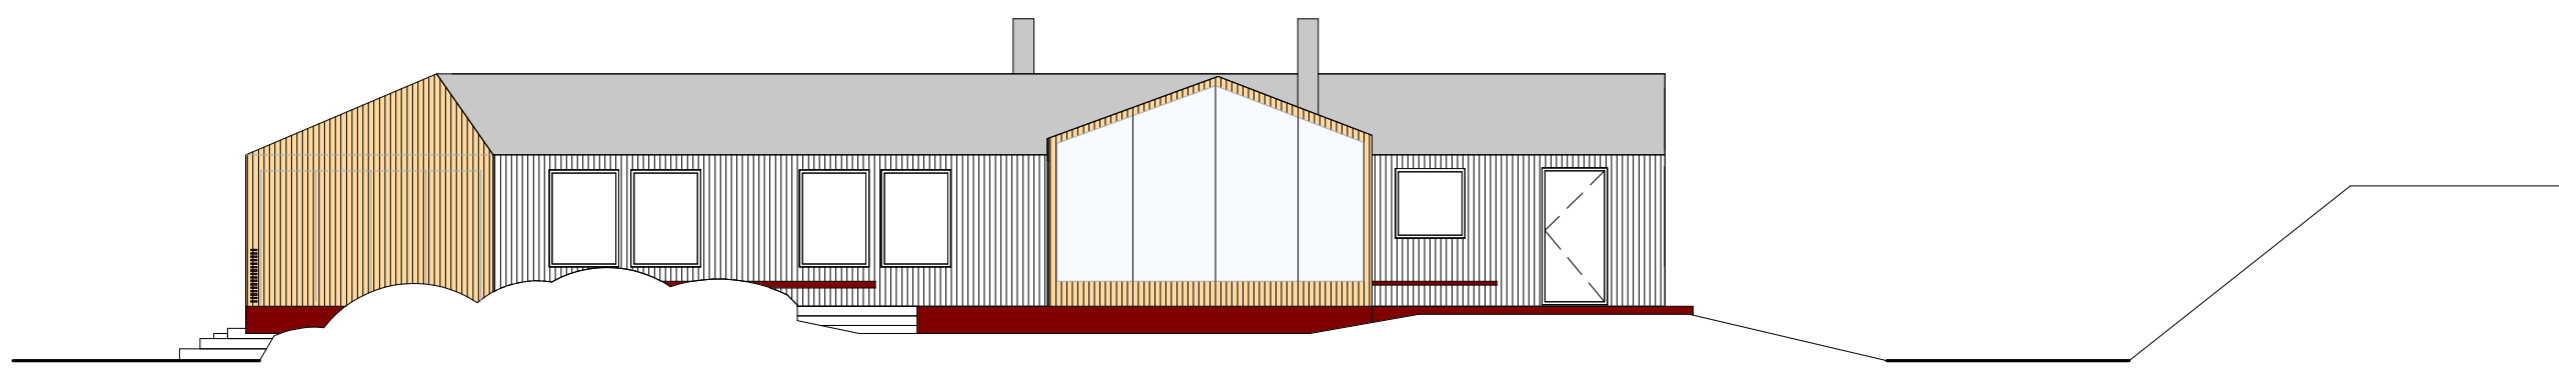

terrasse  
trapp ned til terreng

eksisterende terreng (fjell)

terrasse  
trapp ned til terreng

nytt inngangsparti  
ikke klimatisert

hengende grønne planter i stort vindu  
bygget i kanalplast

synlig trekonstruksjon på innsiden

bod i bakkant av terrasse

FASADE SØR